




SƠ ĐỒ VỊ TRÍ MỘ 1

(Kèm theo Thông báo số

ngày 30 tháng 06 năm 2026 của UBND xã Thượng Đức

Nằm trong thửa đất của bà Nguyễn Thị Quang thôn Liên Hòa, xã Thượng Đức)

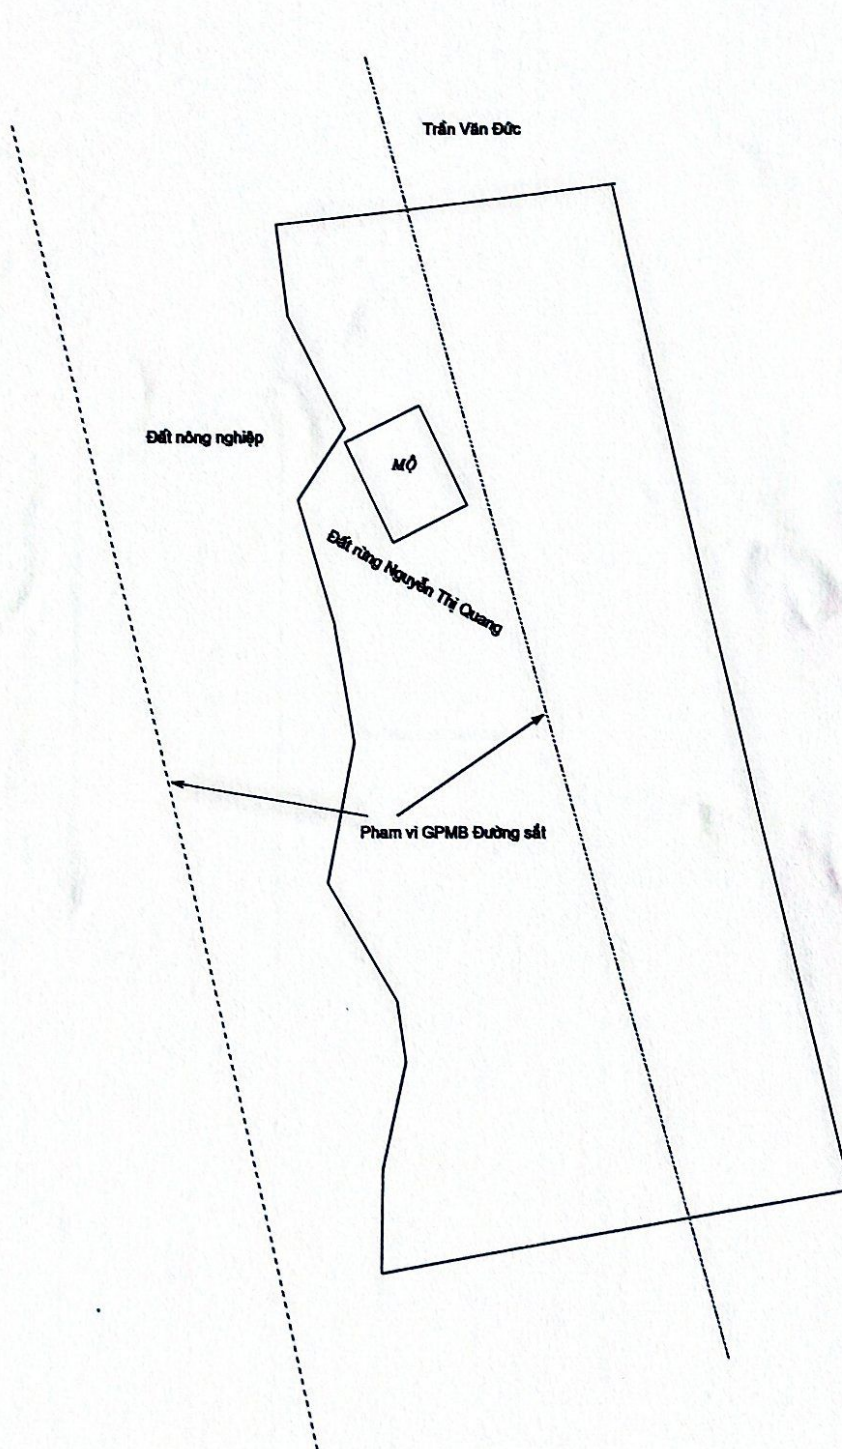



SƠ ĐỒ VỊ TRÍ MỘ 2

(Kèm theo Thông báo số ngày 30 tháng 06 năm 2026 của UBND xã Thượng Đức
Nằm bên lề Đường sắt, gần nhà ghi bắc tại km 357+450)

